


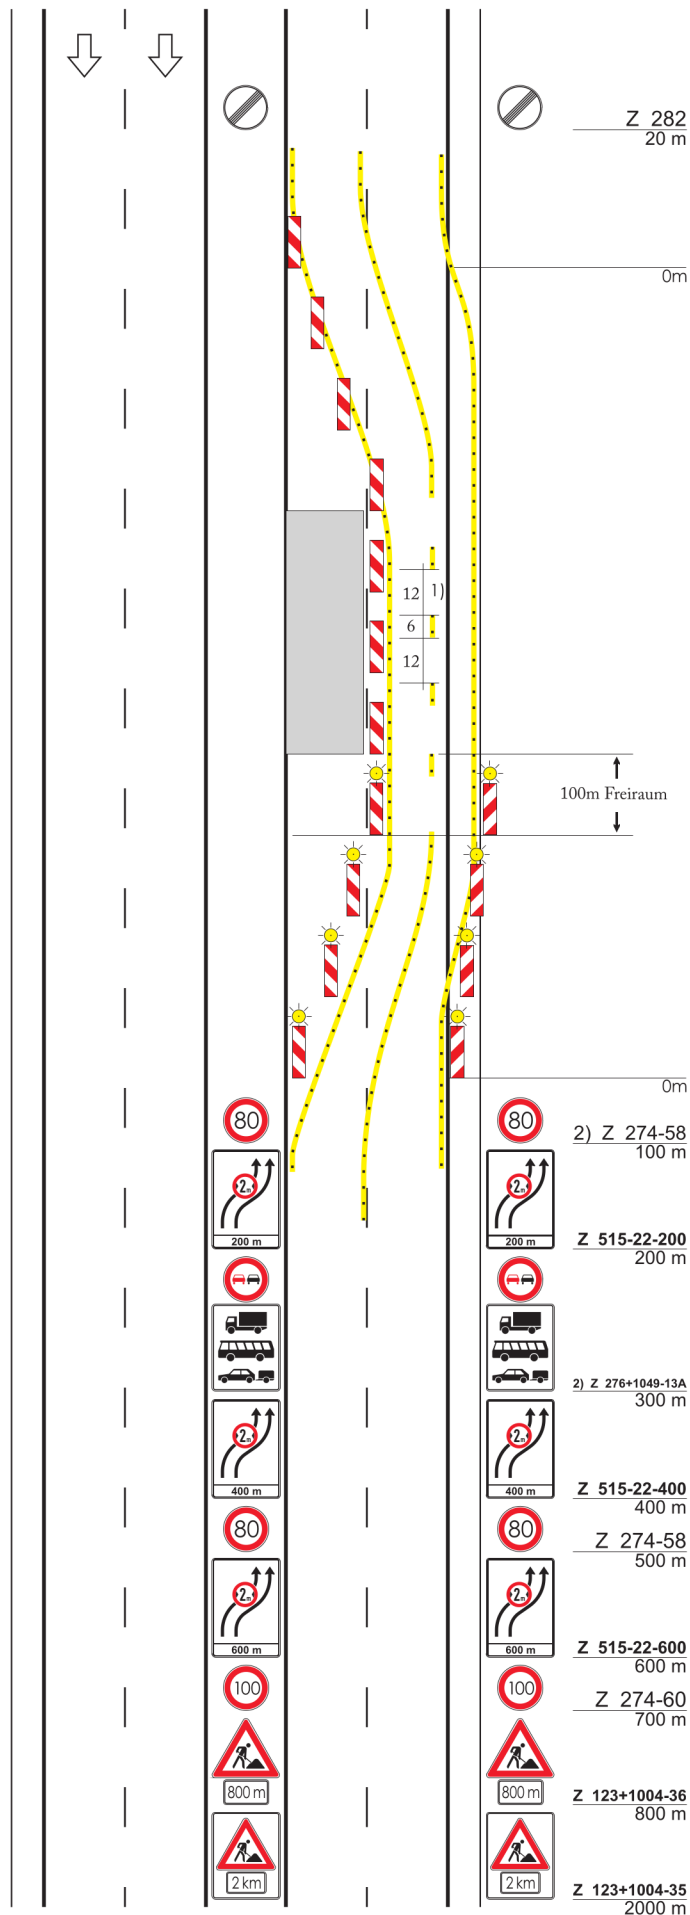

Regelplan D I / 4

Verkehrsführung 2n + 2s

2 Behelfsfahrstreifen bei Arbeiten am Mittelstreifen und vorhandenem Standstreifen

Querabspernung durch Leitbaken
Verschwenkungsmaß ca. 1:20
Abstand max. 10 m

Längsabspernung durch Leitbaken *)
Abstand max. 20 m

Querabspernung durch Leitbaken
Verschwenkungsmaß ca. 1:20
Abstand max. 10 m
Warnleuchte auf jeder Bake

1) bei Arbeitsstellen unter 500 m
Länge Fahrstreifenbegrenzung statt Leitlinie

2) Wiederholen bei Arbeitsstellen über 2000 m Länge jeweils im Abstand von 1000 m bezogen auf die letzte Position vor der Arbeitsstelle

*) können mit Warnleuchten versehen werden

Maße in Metern

09.97



www.rsa-akademie.de
04171 - 546 7320