


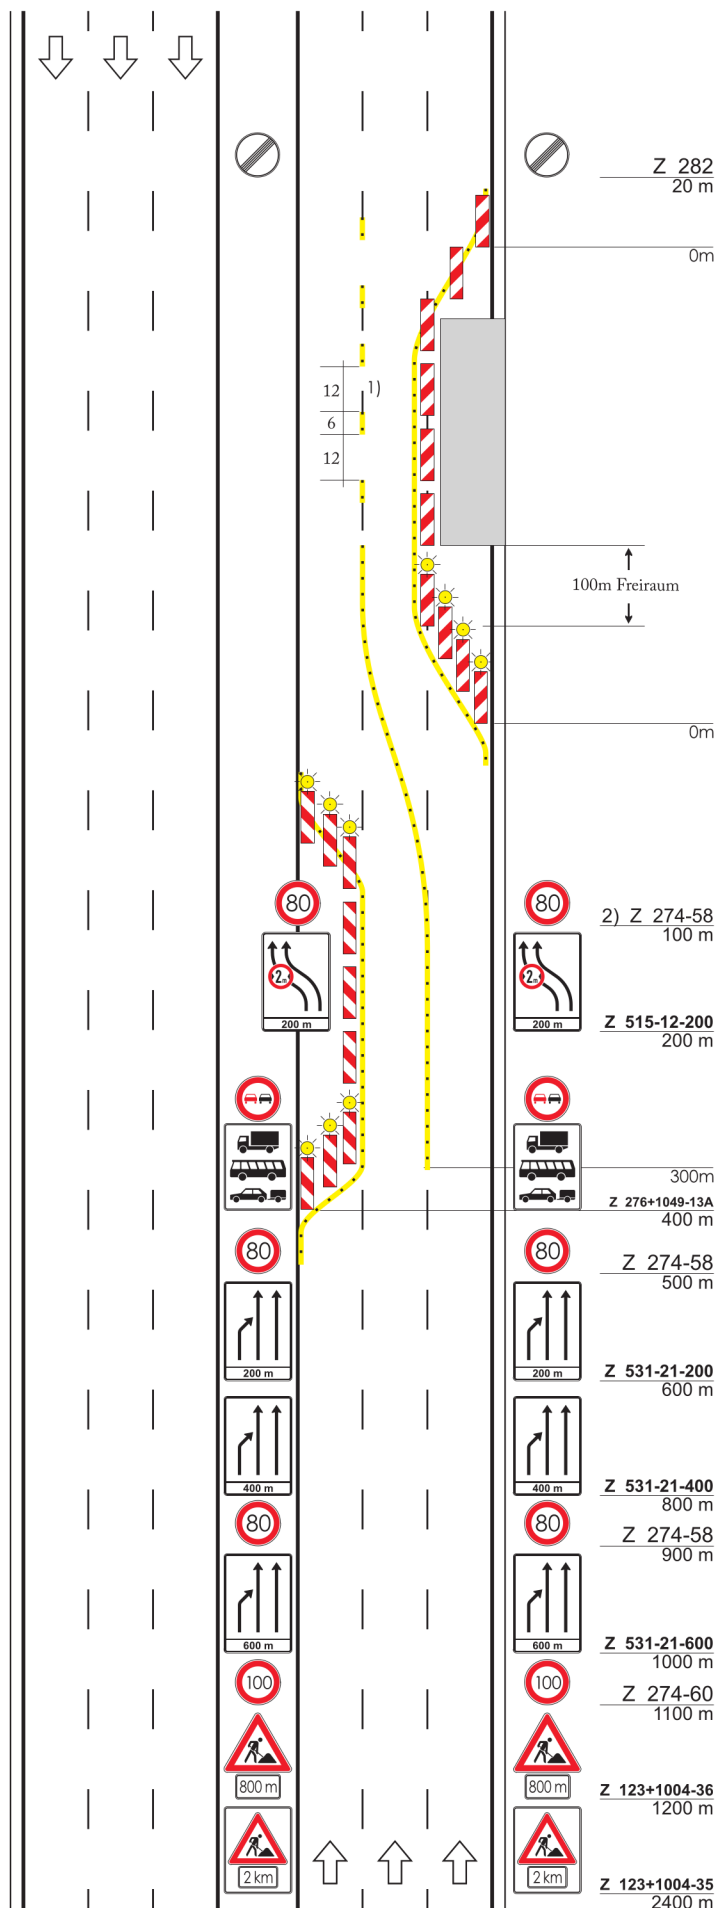

Regelplan D I / 6

Verkehrsführung 3n + 2

2 (Behelfs-) Fahrstreifen auf eingeschränkter dreistreifiger Fahrbahn.

Bei Arbeiten am Mittelstreifen analog

Querabspernung durch Leitbaken
Verschwenkungsmaß ca. 1:10
Abstand max. 10 m

Längsabspernung durch Leitbaken *)
Abstand max. 20 m

Querabspernung durch Leitbaken
Verschwenkungsmaß ca. 1:20
Abstand max. 10 m
Warnleuchte auf jeder Leitbake

Längs- und Querabspernung wie oben

1) bei Arbeitsstellen unter 500 m Länge Fahrstreifenbegrenzung statt Leitlinie

2) Wiederholen bei Arbeitsstellen über 2000 m Länge im Abstand von 1000 m

*) können mit Warnleuchten versehen werden

Maße in Metern

09.97



www.rsa-akademie.de
04171 - 546 7320