


Regelplan C II / 5

Vermessungsarbeiten außerorts
mit starker Einschränkung
einer Fahrbahn im Gegenverkehr

Sicherung mit Leitkegeln

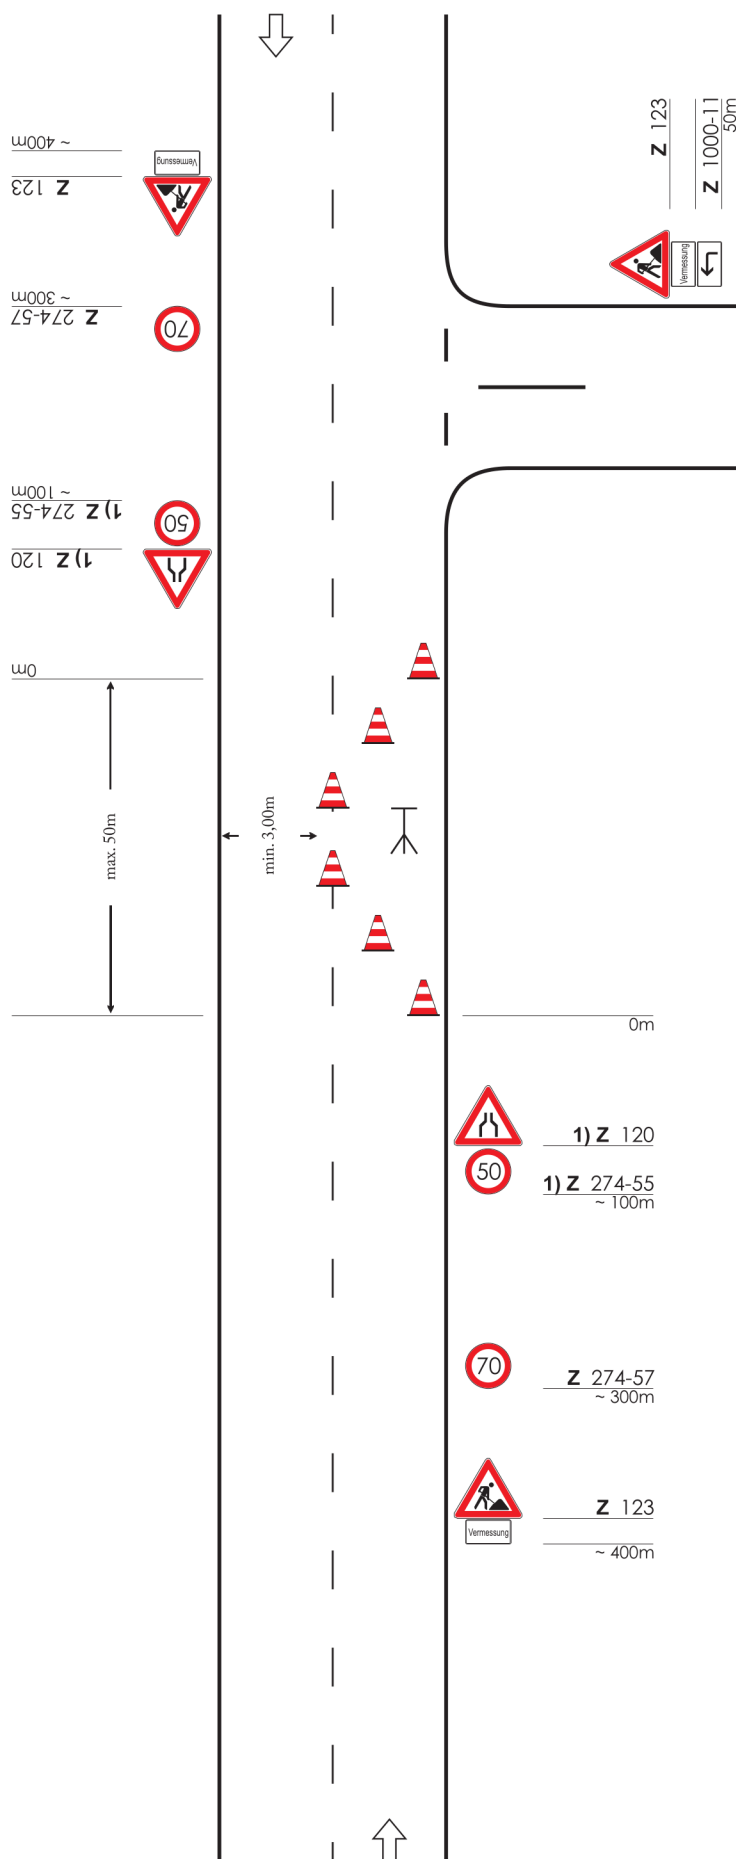

Querabsperungen durch
Leitkegel [Höhe 0,5 m]
Abstand längs 1 - 2 m
quer 0,6 - 1 m

Längsabsperung durch
Leitkegel [Höhe 0,5 m]
Abstand max. 5 m

1) nur bei einseitiger Inanspruchnahme der Fahrbahn während der gesamten Arbeiten Z 121 empfohlen

Maße in Metern

09.97



www.rsa-akademie.de
04171 - 546 7320