


Regelplan B I / 9

4-streifige Fahrbahn mit Sperrung eines rechten Fahrstreifens bzw. 3-streifige Fahrbahn mit Sperrung im Bereich der 2-streifigen Richtung
Führung über Seitenstreifen

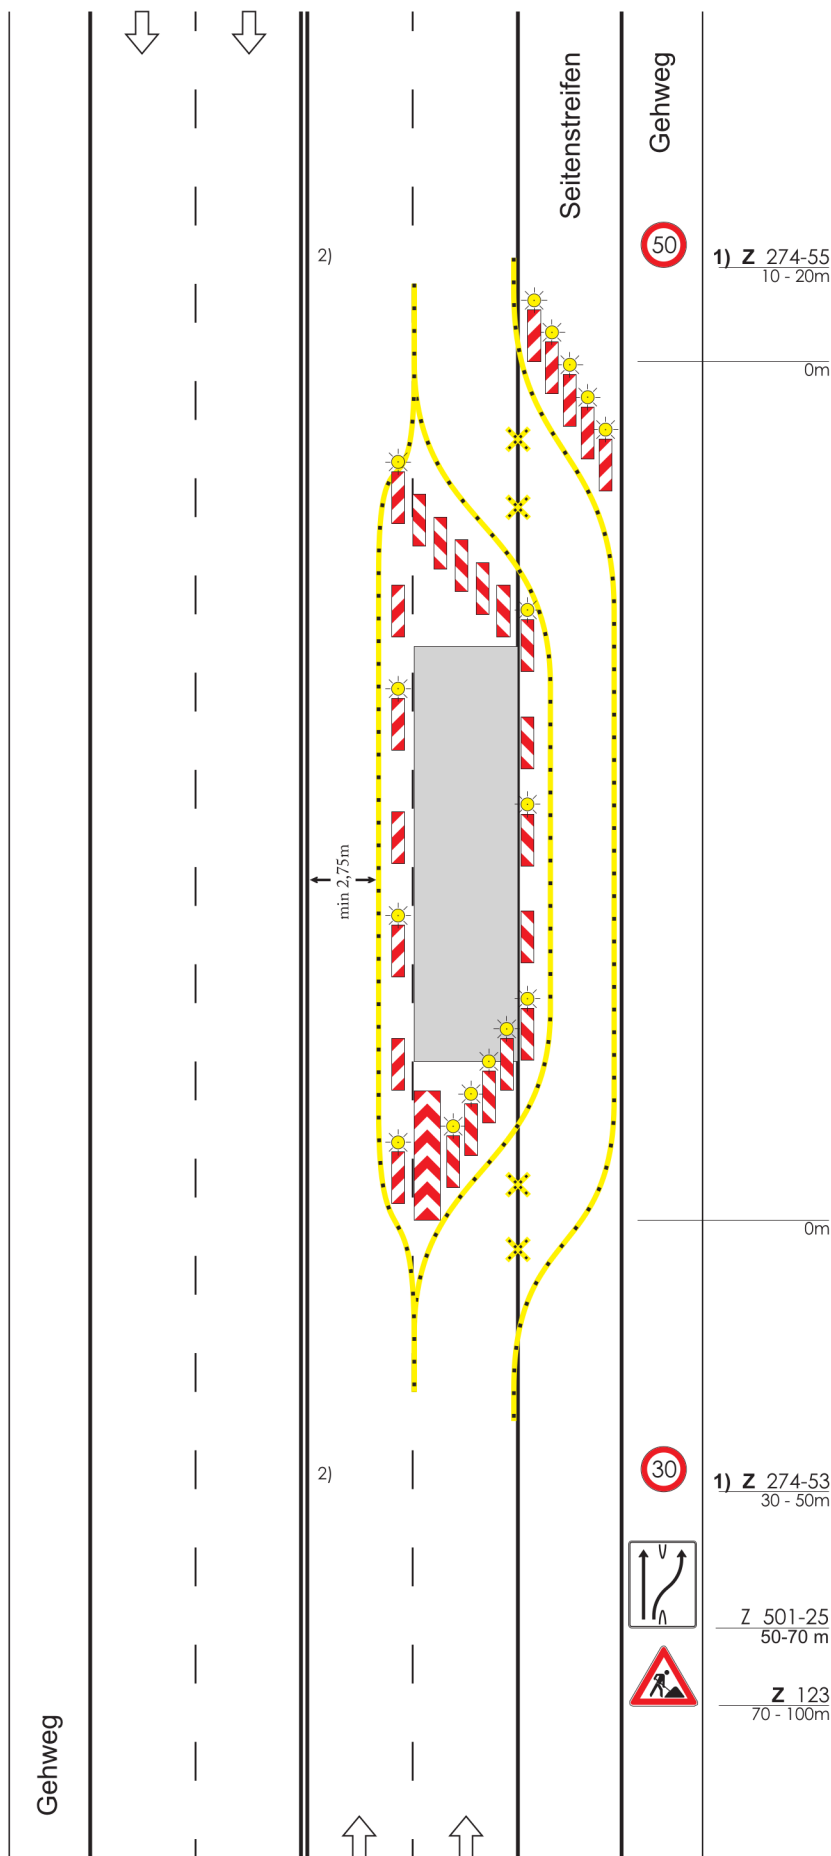

Ungültige **Fahrstreifenbegrenzungen** mit gelber Markierungsfolie durchkreuzen

Querabsperungen durch einseitige Leitbaken
 Abstand längs 1 - 2 m
 quer 0,6 - 1 m

Für die 1-streifige Richtung einseitige Warnleuchten auf jeder Leitbake rechts

Am Ende der Arbeitsstelle alternativ Absperrschranke [H=250mm]

Längsabsperung durch einseitige Leitbaken
 Abstand max. 10m
 Einseitige Warnleuchten auf jeder 2. und der letzten Leitbake

Fahrstreifenbegrenzung aus gelber Markierung oder baulichen Leitelementen

Querabsperungen durch einseitige Leitbaken
 Abstand längs 1 - 2 m
 quer 0,6 - 1 m
 Einseitige Warnleuchten auf jeder Leitbake

Am Beginn der Trennung Warnbake ggf. Mit Warnleuchten

1) Geschwindigkeitsbeschränkung kann ggf. Entfallen

2) Bei Mittelstreifen beidseitige Aufstellung der VZ

Maße in Metern

09.97



www.rsa-akademie.de
 04171 - 546 7320