

Regelplan B I / 13

**4-streifige Fahrbahn mit
Sperrung der beiden linken
Fahrstreifen**

Querabsperrungen am Ende
der Arbeitsstelle durch einseitige
Leitbaken
Abstand längs 1 - 2 m
quer 0,6 - 1 m

Am Ende der Arbeitsstelle alternativ
Absperrschranke [H=250 mm]


Längsabspernung durch
einseitige Leitbaken
Abstand max. 10 m
Einseitige Warnleuchten auf jeder
2. und der letzten Leitbake

Querabsperrungen am Beginn
der Arbeitsstelle durch einseitige
Leitbaken
Abstand längs 1 - 2 m
quer 0,6 - 1 m
Einseitige Warnleuchten auf jeder
Leitbake

1) Bei Mittelstreifen beidseitige
Aufstellung der Verkehrszeichen

Maße in Metern

09.97

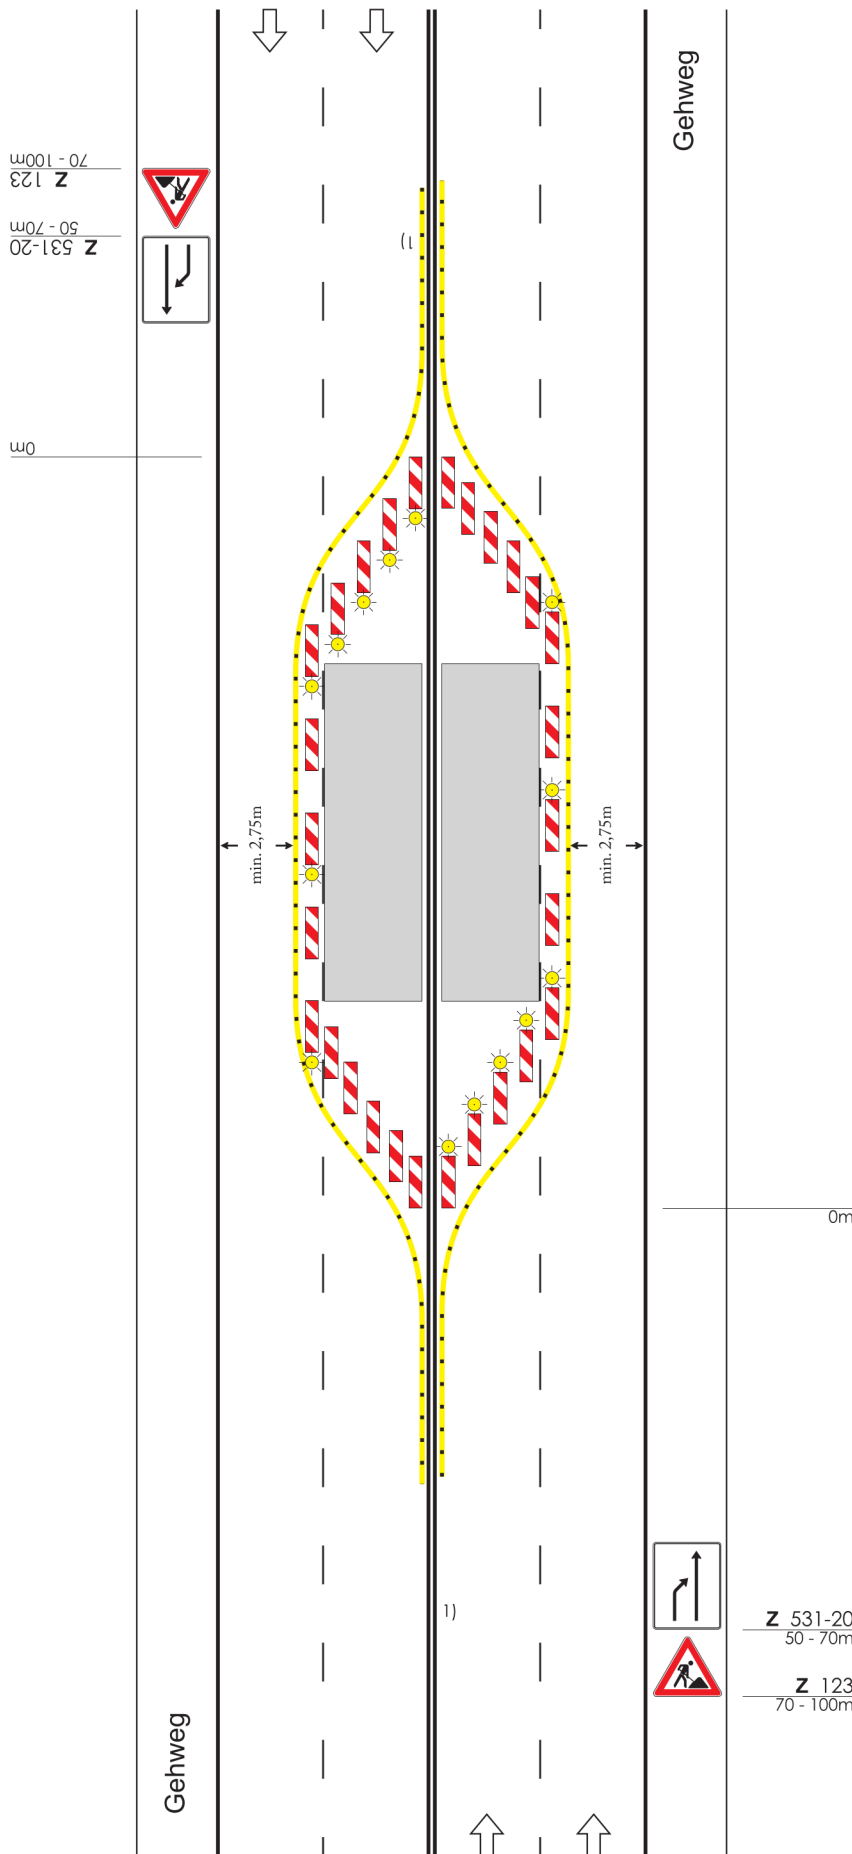

www.rsa-akademie.de
04171 - 546 7320