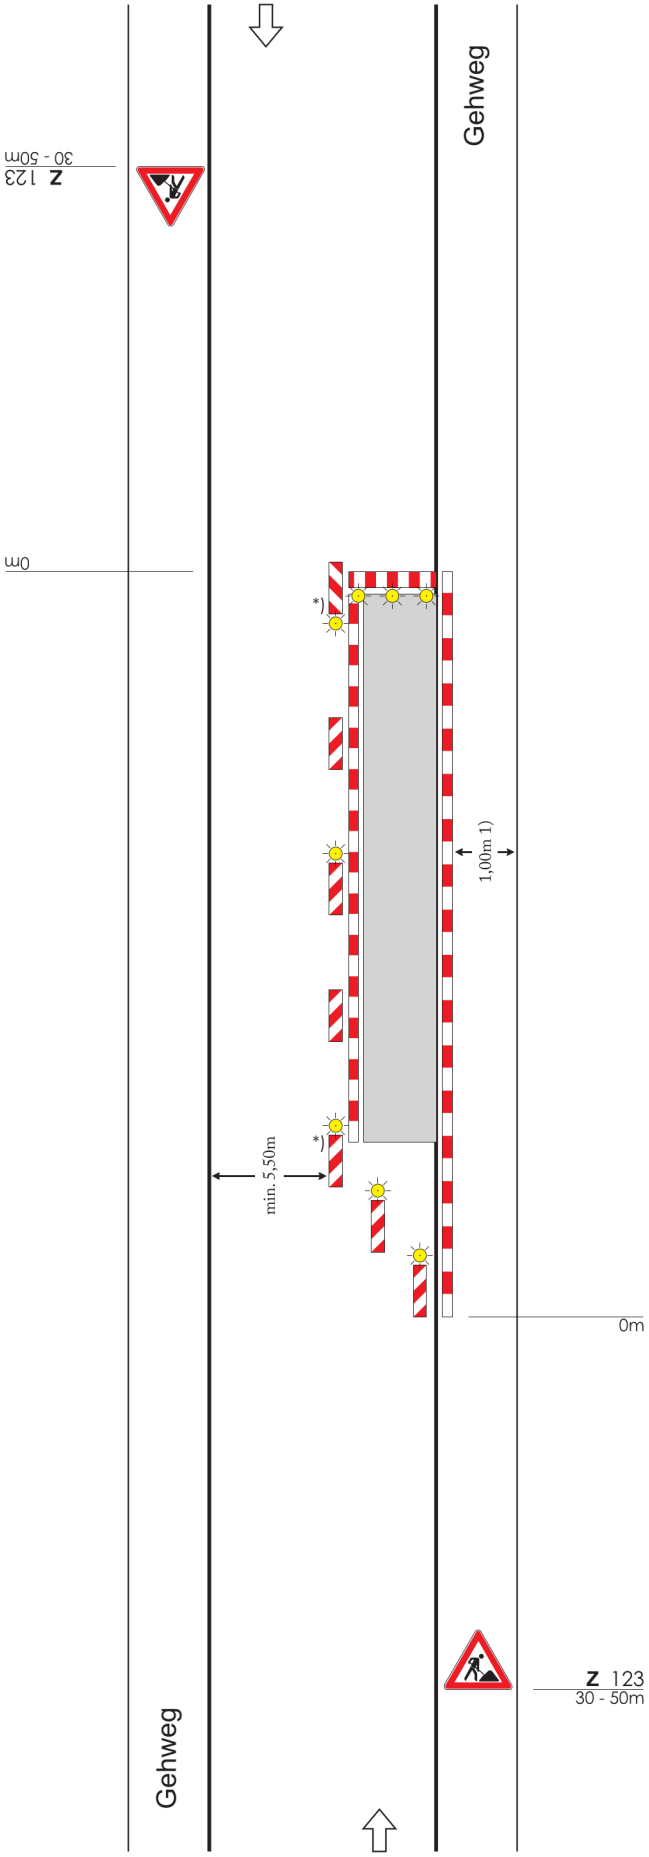


# Regelplan B I / 1

**Straße mit geringer Verkehrs-stärke oder in geschwindigkeits-reduziertem Bereich und mit geringer Einengung**

Bei Arbeitsstellen von kürzerer Dauer in der Regel ohne Warnleuchten

**Querabsperrung** durch
Absperrschranke [H=250 mm] oder einseitige Leitbaken
Abstand längs 1 - 2 m
quer 0,6 - 1 m
Mindestens 3 einseitige Warnleuchten

**Längsabsperrung** durch
doppelseitige Leitbaken
Abstand max. 10 m
Doppelseitige Warnleuchten auf jeder 2. Leitbake
Ggf. Absperrschranke [H=100 mm] zusätzlich

*) Doppelseitige Leitbaken und Warnleuchten

**Querabsperrung** durch
einseitige Leitbaken
Abstandlängs 1 - 2 m
quer 0,6 - 1 m

Einseitige Warnleuchten auf jeder Leitbake (alternativ durch Absperrschranke [H=250mm] und doppelseitige Leitbake. Mindestens 3 einseitige Warnleuchten)

**<u>Längsabsperrung zum Gehweg</u>**
durch Absperrschranken [H=100 mm] und ggf. Tastleisten

Warnleuchten doppelseitig oder mit Rundumlicht, Abstand max. 10m

1) andere Breiten s. Teil B, Abschn. 2.4.1

Maße in Metern 09.97

RSA Akademie
www.rsa-akademie.de
04171 - 546 7320