


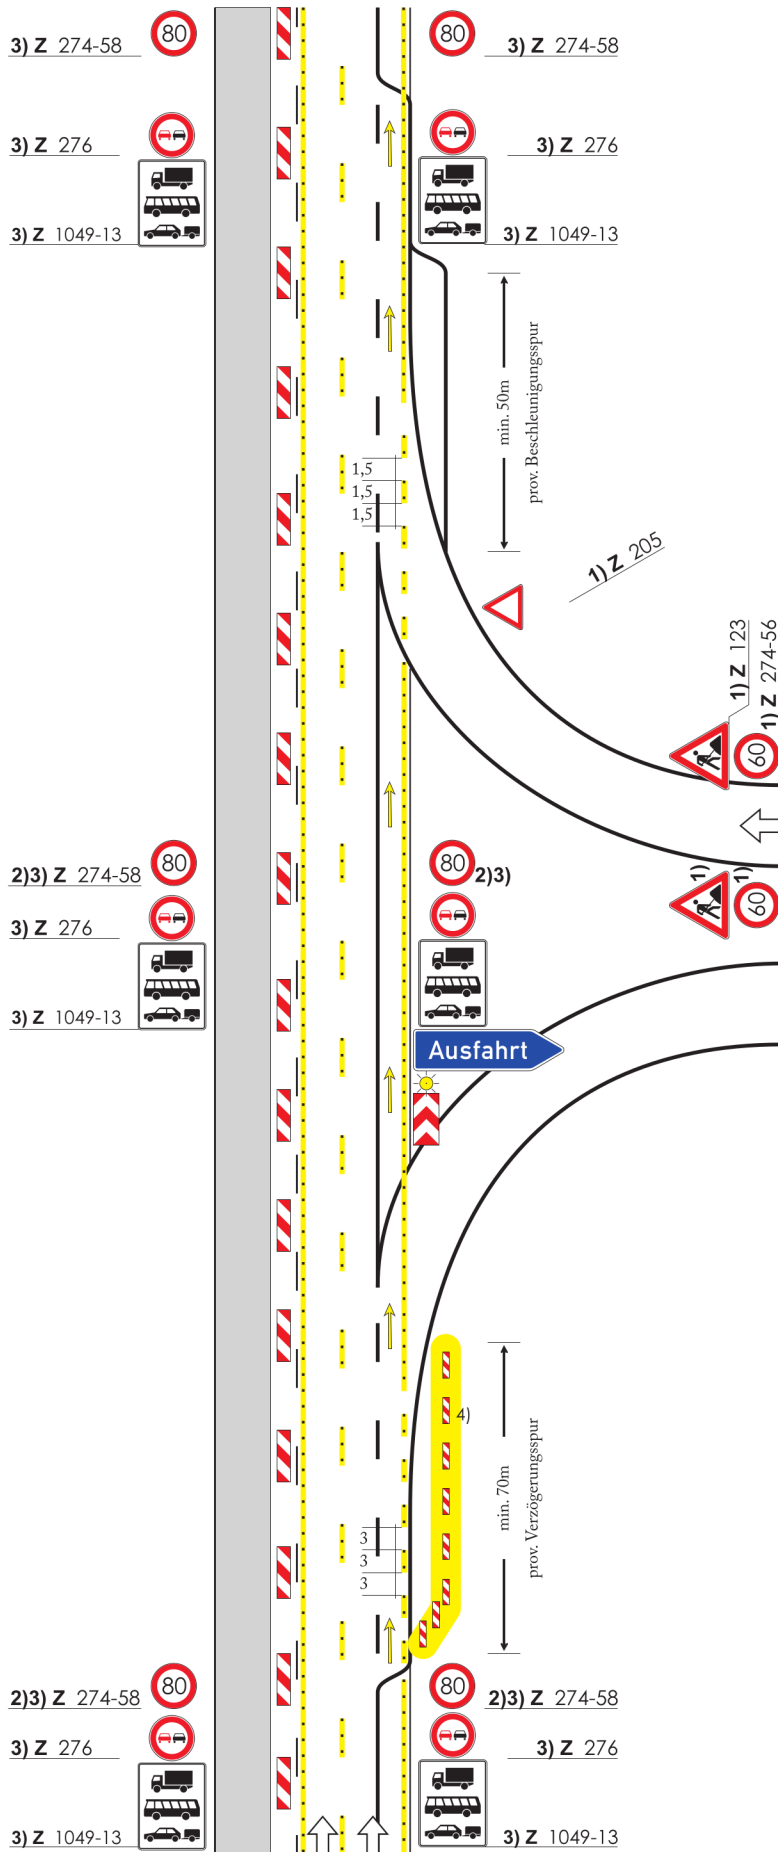

Regelplan D I / 8

Verkehrsführung an
Anschlußstellen

Verkehrsführung 2n + 2s
Regelfall

Anschluß an Regelplan D I / 4

Längsabspernung durch
Leitbaken *)
Abstand max. 20 m

- 1) Standort der Zeichen örtlich festlegen
- 2) Ggf. aufgrund der erschwerten Ein- und Ausfahrtsituation Reduzierung auf 60 km/h
- 3) Wiederholen bei Arbeitsstellen über 2000 m Länge jeweils im Abstand von 1000 m bezogen auf die letzte Position vor der Arbeitsstelle
- 4) Ggf. Randbegrenzung durch Leitschwellen

*) können mit Warnleuchten versehen werden

Anschluß an Regelplan D I / 4

Maße in Metern

09.97



www.rsa-akademie.de
04171 - 546 7320