


Regelplan C I / 1

Ohne Einengung der Fahrbahn

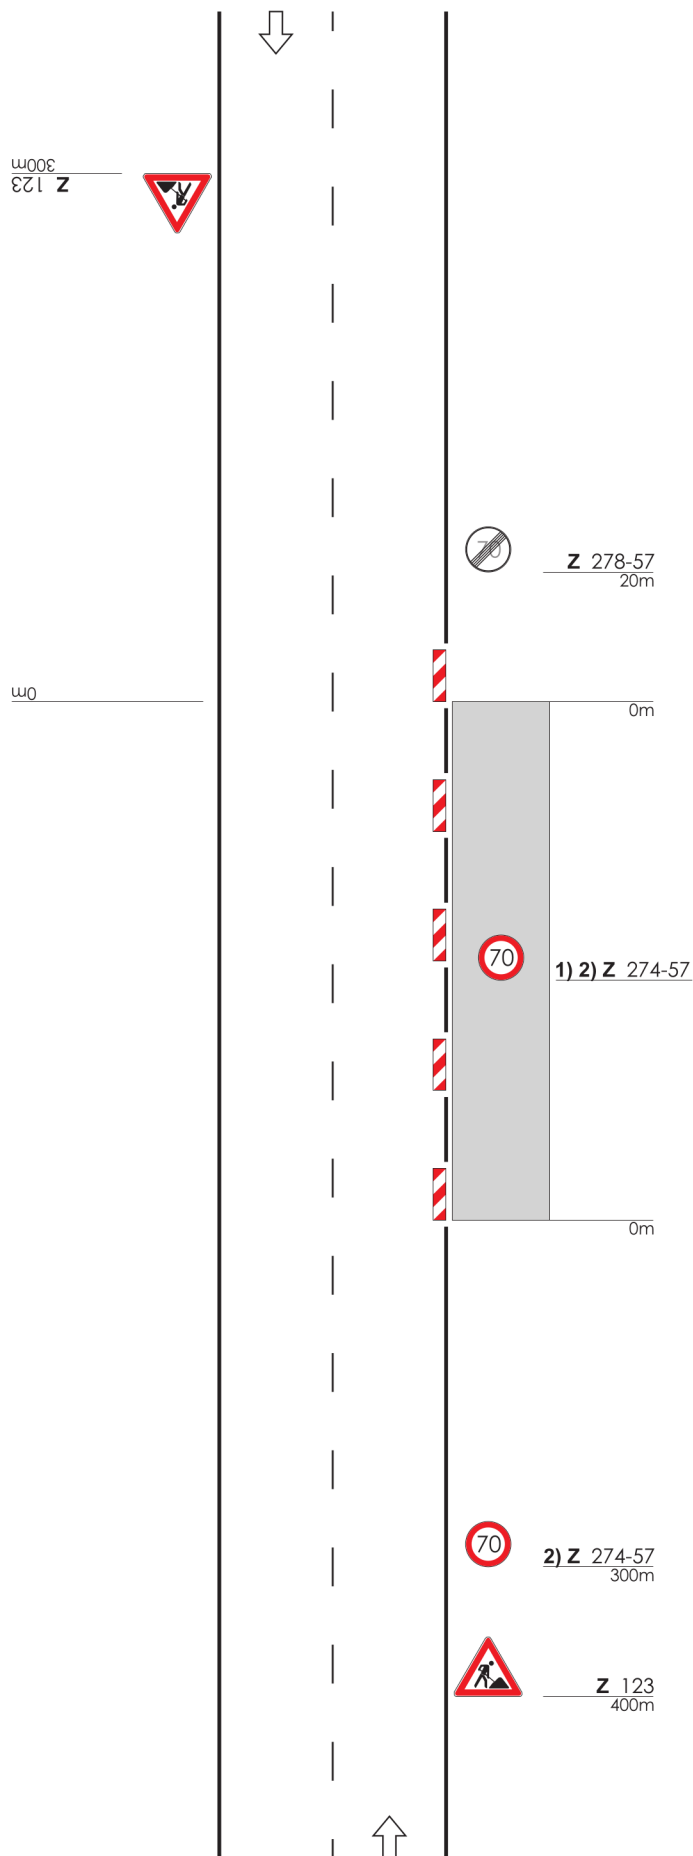

Längsabspernung durch
doppelseitige Leitbaken
Abstand max. 20 m

Ggf. doppelseitige Warnleuchte
auf jeder 2. Leitbake
(s. Teil A, Abschn. 3.1.2)

1) Wiederholen bei Arbeitsstellen
über 1000 m Länge im Abstand
von 500 m

2) Alternative 80

Maße in Metern

09.97



www.rsa-akademie.de
04171 - 546 7320