


Regelplan B II / 8

**Paralleler Geh- und Radweg
Notweg über Fahrbahn
Halbseitige Sperrung der Fahrbahn bei geringer Verkehrsstärke
Verkehrsregelung durch Verkehrszeichen
(bei Richtungsfahrbahn analog)**

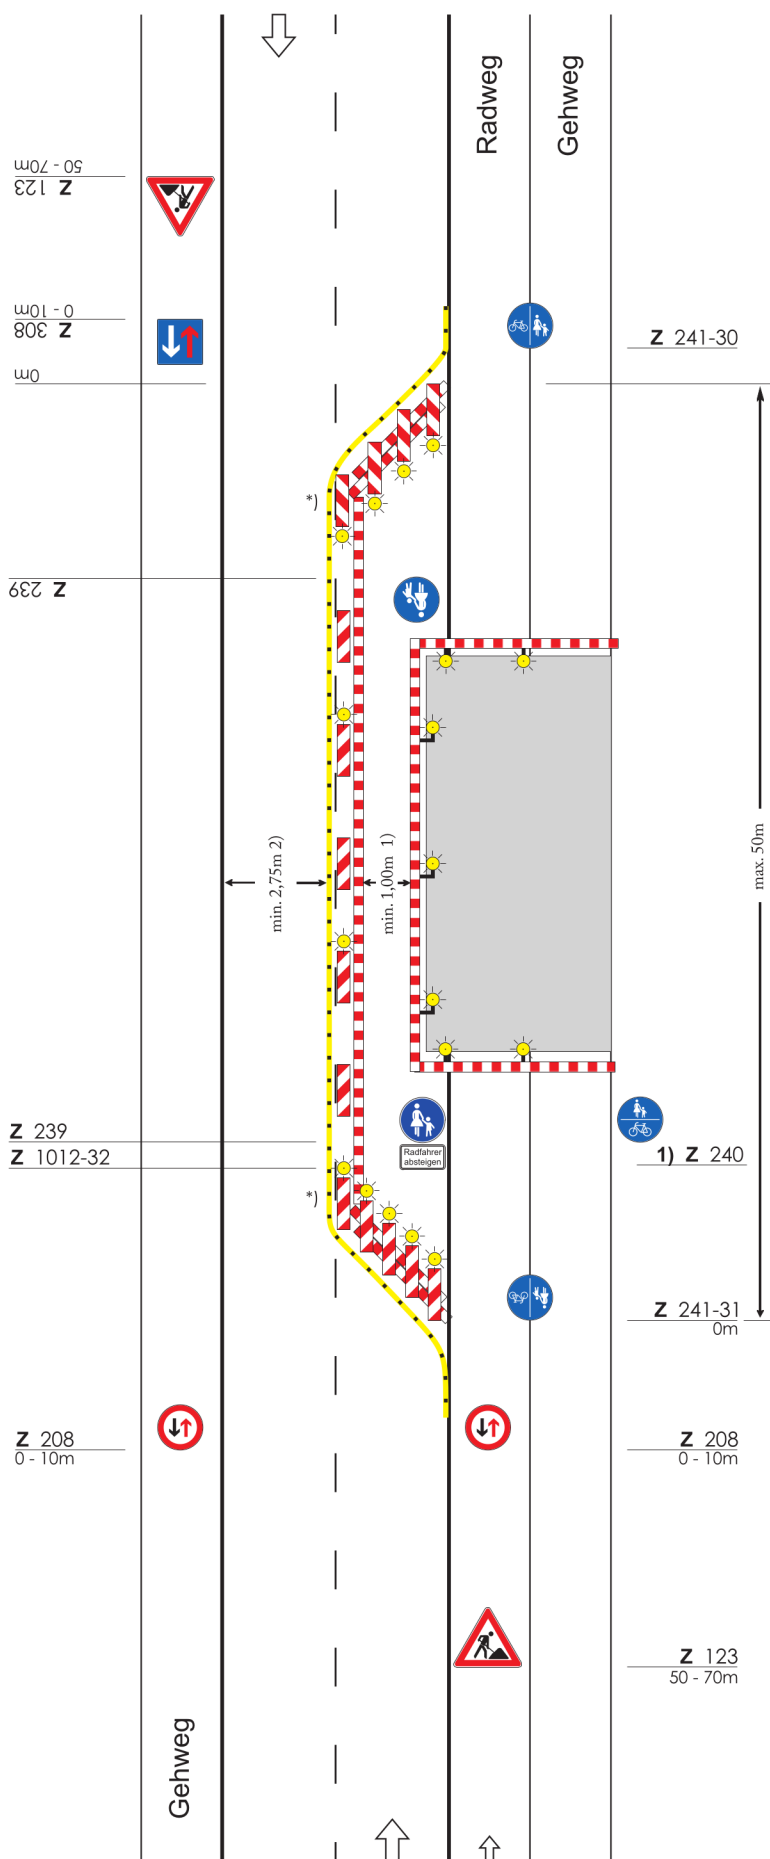

Querabspernung durch
Absperrschranken [Höhe 100 mm]
und ggf. Tastleisten zum Gehweg
Einseitige Warnleuchten in
max. 1 m Abstand

Längsabspernung durch
Absperrschranken [Höhe 100 mm]
und ggf. Tastleisten zum Gehweg
Doppelseitige Warnleuchten oder
Rundstrahler in max. 10 m Abstand

Abspernung zur Fahrbahn

Querabspernung durch
einseitige Leitbaken
Abstand längs 1 - 2 m
quer 0,6 - 1 m
Doppelseitige Warnleuchten auf
jeder Leitbake

Längsabspernung durch
doppelseitige Leitbaken
Abstand max. 10 m
Doppelseitige Warnleuchten auf
jeder 2. Leitbake

*) Doppelseitige Leitbaken und
Warnleuchten

1) Bei min. 1,6 m kann gemeinsamer
Geh- oder Radweg angeordnet
werden; ggf. Anrampungen
vorsehen (Beschilderungs-
variante)

2) Kann in Ausnahmefällen
unterschieden werden (s. Teil B,
Abschn. 2.2.1)

Maße in Metern

09.97



www.rsa-akademie.de
04171 - 546 7320