

Regelplan D I / 3

Verkehrsführung 2n + 1

1 (Behelfs-) Fahrstreifen auf eingeschränkter zweistreifiger Fahrbahn. Bei Arbeiten am Mittelstreifen analog, wenn kein Standstreifen vorhanden ist.

Querabspernung durch Leitbaken
Verschwenkungsmaß ca. 1:10
Abstand max. 10 m


Längsabspernung durch Leitbaken *)
Abstand max. 20 m

Querabspernung durch Leitbaken
Verschwenkungsmaß ca. 1:20
Abstand max. 10 m
Warnleuchte auf jeder Leitbake

Längs -und Querabspernung wie oben

1) Wiederholen bei Arbeitsstellen über 2000 m Länge im Abstand von 1000 m

*) können mit Warnleuchten versehen werden

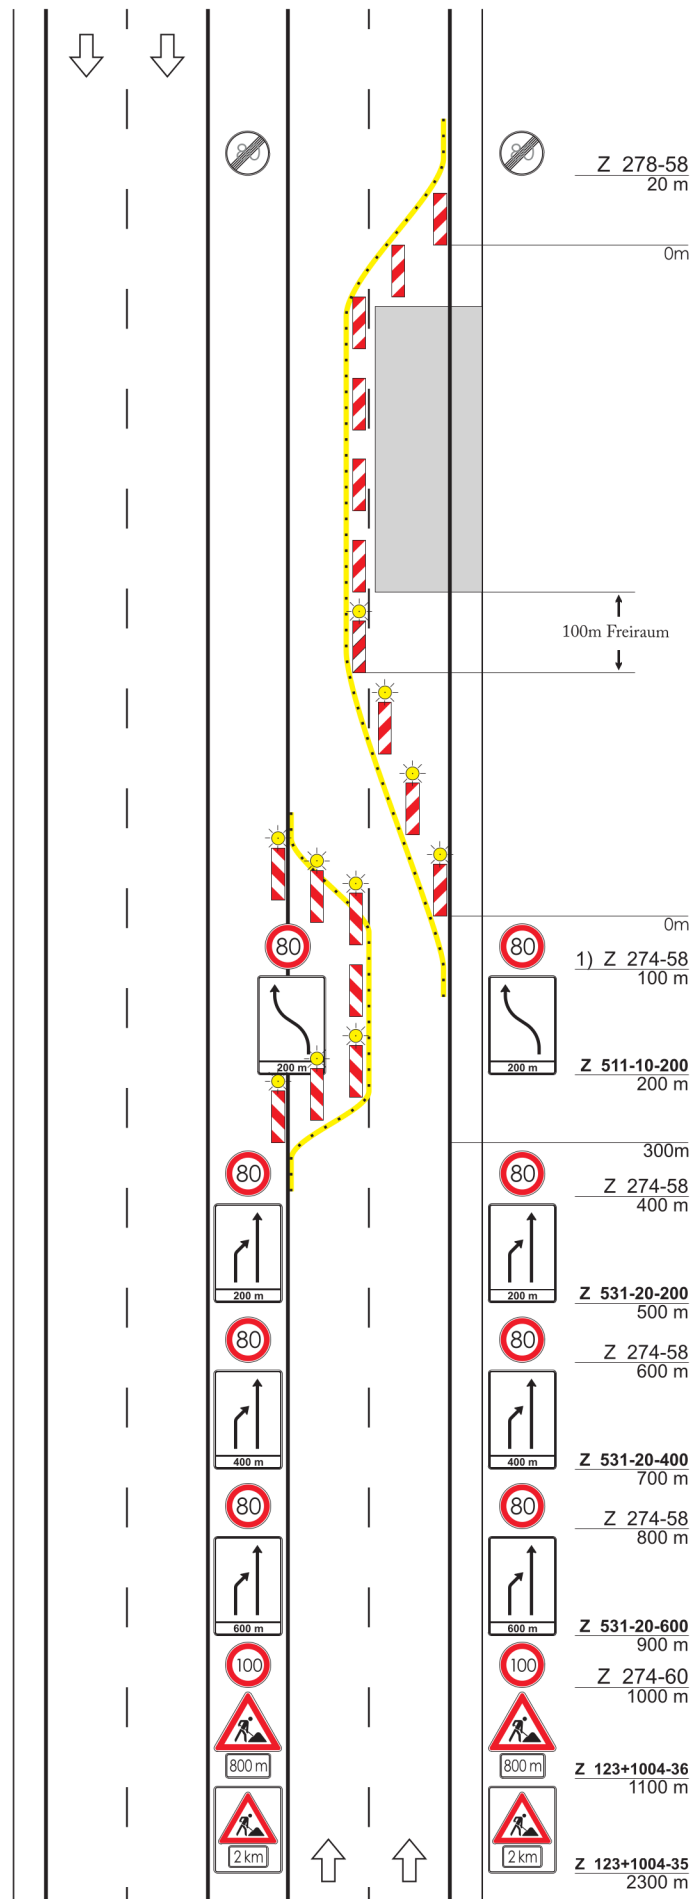

Maße in Metern

09.97



www.rsa-akademie.de
04171 - 546 7320