Regelplan B I / 7

2-streifige Fahrbahn mit Arbeitsstelle in Fahrbahnmitte

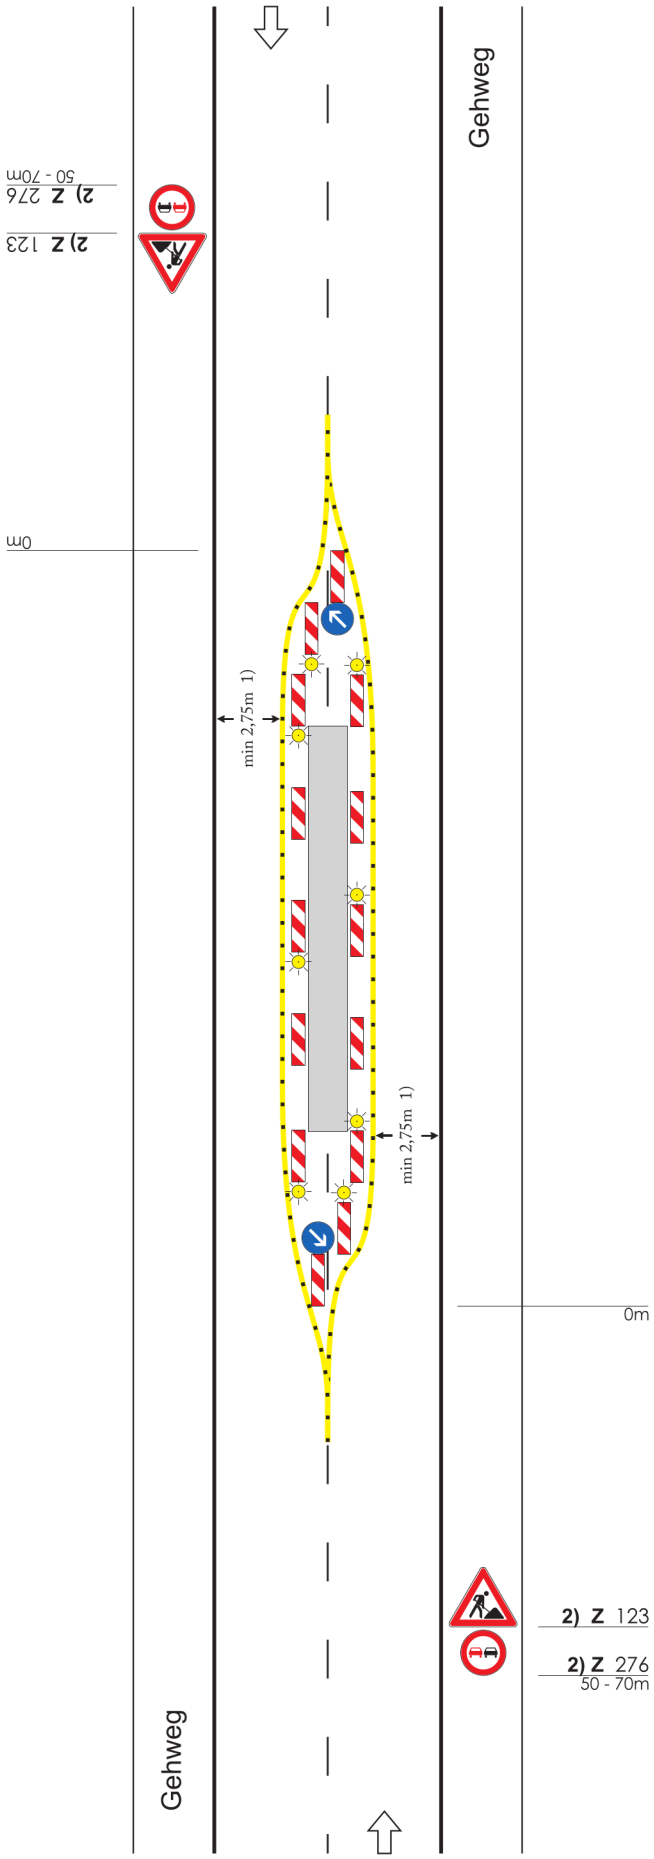

Bei Arbeitsstellen von kürzerer Dauer in der Regel ohne Warnleuchten

Querabsperrungen durch einseitige Leitbaken
Abstand längs 1 - 2 m
quer 0,6 - 1 m
Einseitige Warnleuchten auf jeder Leitbake

Längsabsperrungen durch einseitige Leitbaken
Abstand max. 10m
einseitige Warnleuchten auf jeder 2. Leitbake
Ggf. Absperrschranke [H=100 mm] zusätzlich

1) Kann in Ausnahmefällen unterschritten werden (s.Teil B, Abschn. 2.2.1)

2) Bei geringer Verkehrsstärke bei 30-50 m

Maße in Metern 09.97

RSA Akademie
www.rsa-akademie.de
04171 - 546 7320