


Regelplan C I / 5

Fahrbahn halbseitig gesperrt.

Verkehrsregelung durch
Lichtzeichenanlage.

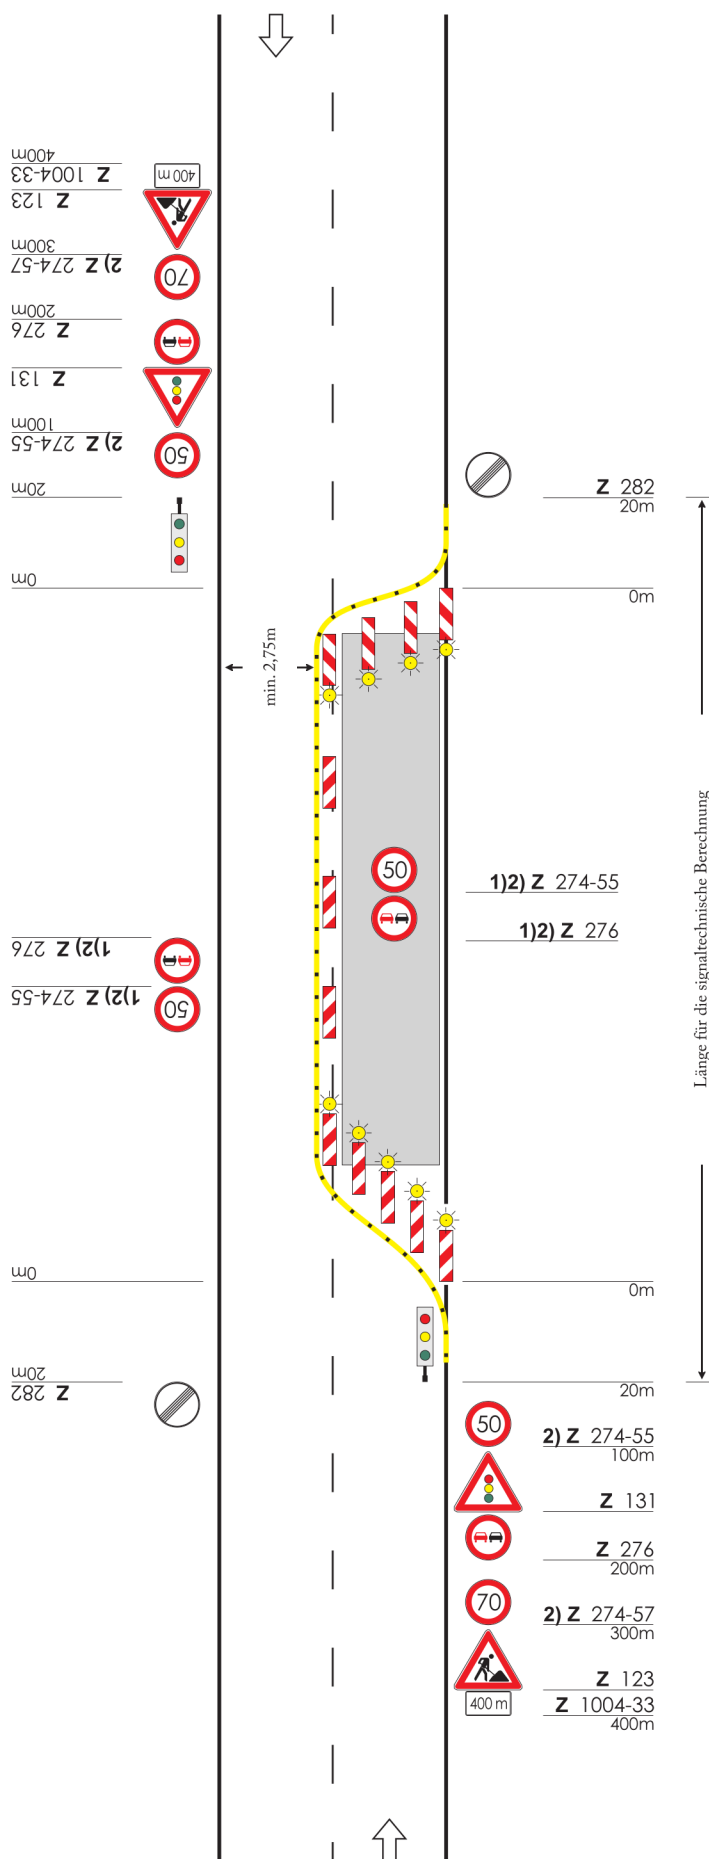

Querabspernung durch
einseitige Leitbaken
Verschwenkungsmaß ca. 1 : 3
Abstand max. 6 m
Einseitige Warnleuchten auf jeder
Leitbake (alternativ
Abspernschranken [Höhe 250 mm])

Längsabspernung durch
doppelseitige Leitbaken
Abstand max. 20 m
Ggf. doppelseitige Warnleuchte
auf jeder 2. Leitbake
(s. Teil A, Abschn. 3.1.2)

Querabspernung durch
einseitige Leitbaken
Verschwenkungsmaß ca. 1 : 10
Abstand max. 6 m
Einseitige Warnleuchten auf jeder
Leitbake

1) Wiederholen bei Arbeitsstellen
über 1000m Länge im Abstand
von 500m

2) Alternative 80 / 60

Maße in Metern

09.97



www.rsa-akademie.de
04171 - 546 7320