Regelplan C II / 3

Bewegliche Arbeitsstelle

(nur bei Tageslicht)

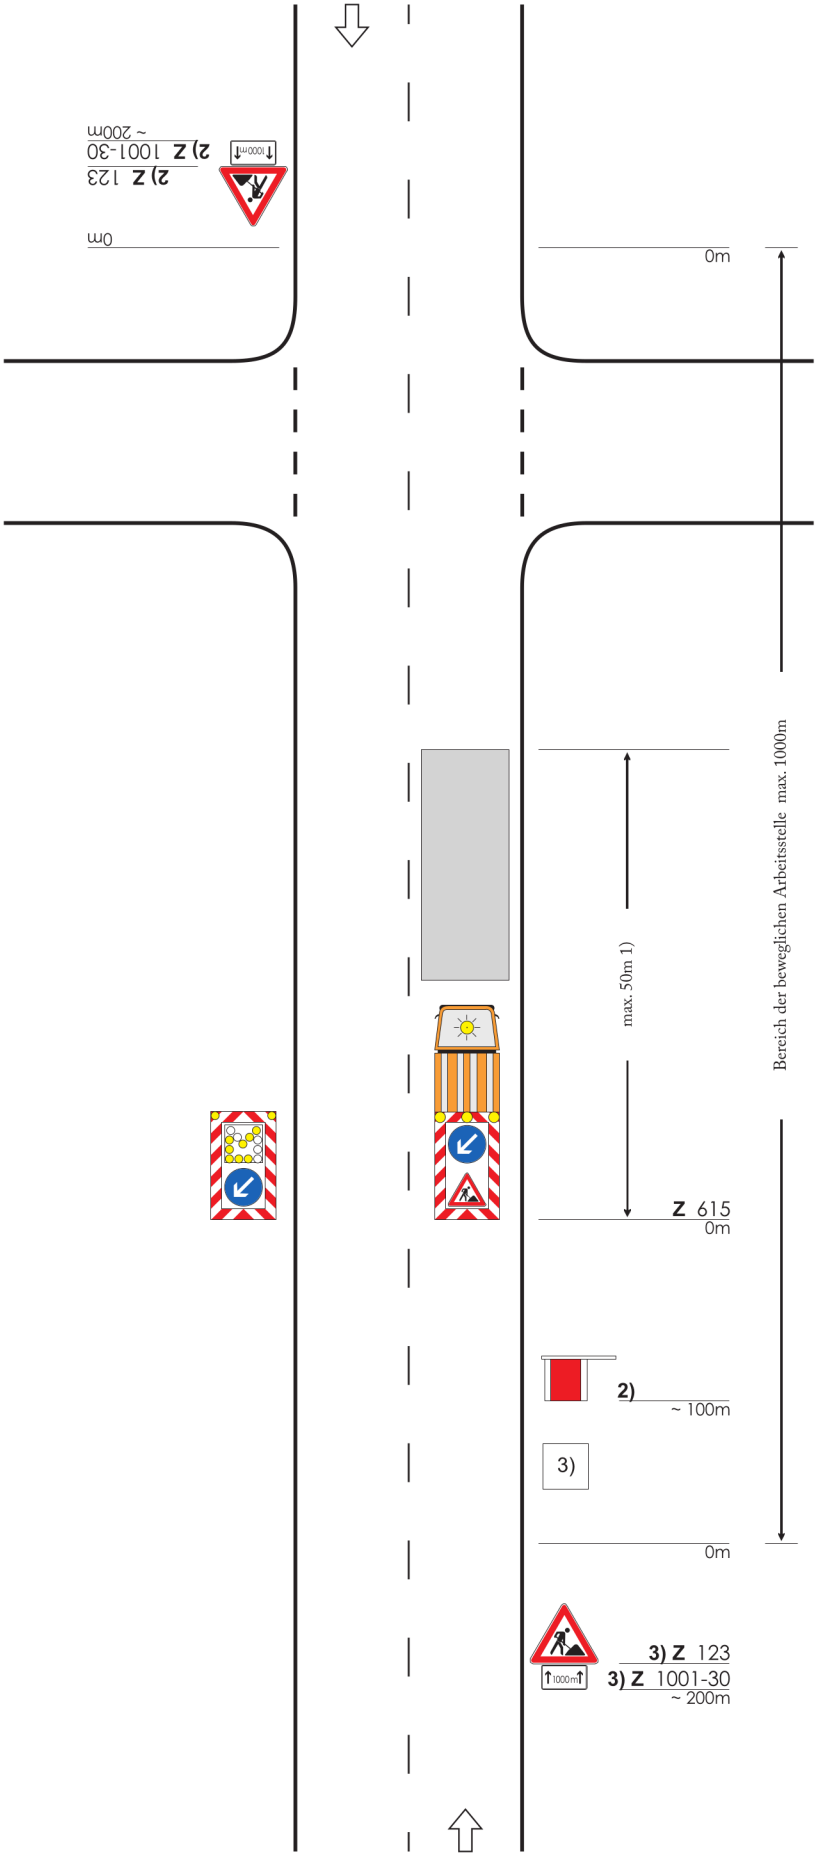

Fahrbare Absperrtafel (Z 615)
(alternativ fahrbare Absperrtafel mit Blinkpfeil [kleine Ausführung])

1) Bei unübersichtlichen Straßen max. 25m

2) In Ausnahmefällen zusätzlich Warnposten oder Vorwarn-einrichtung

3) Vorwarneinrichtung nur, wenn Absperrtafel oder Sicherungsfahrzeug nicht aus einer Entfernung von mindestens 200m zu erkennen ist

Maße in Metern 09.97

RSA Akademie
www.rsa-akademie.de
04171 - 546 7320