Regelplan B IV / 1

Arbeitsstelle von kürzerer Dauer

mit Einengung eines Fahrstreifens

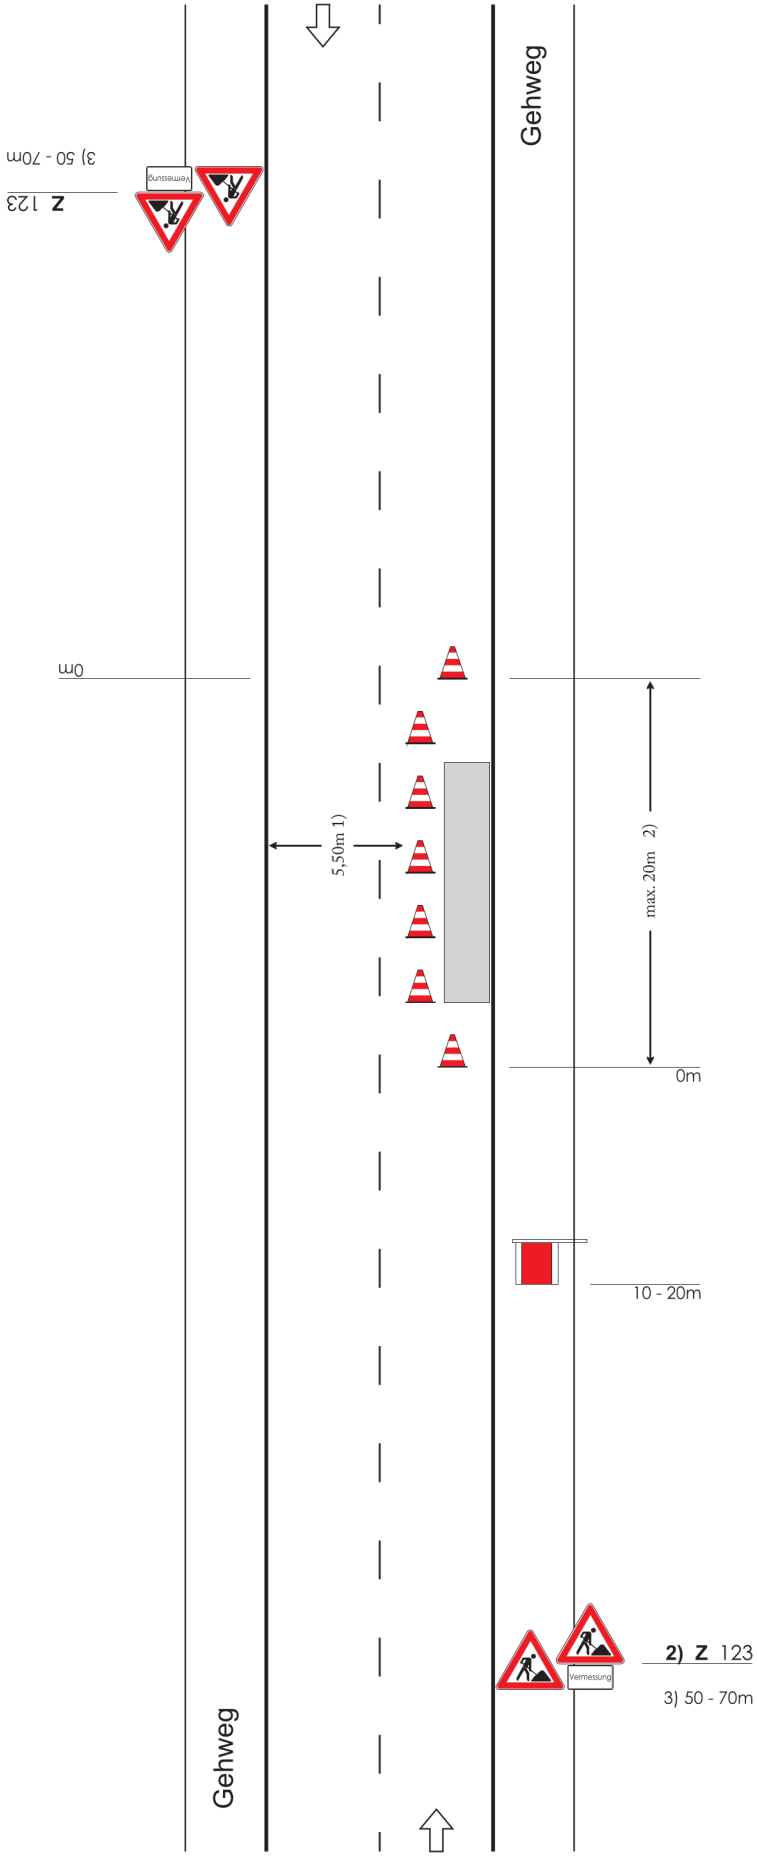

Absperrung durch
Leitkegel [Höhe min. 0,5 m]

In der **Längsabsperrung**
Abstand max. 5 m

In der **Querabsperrung**
Abstand längs 1 - 2 m
quer 1,00 m

ggf. zusätzlich Warnposten

1) Kann bei geringer Verkehrsstärke unterschritten werden (s. Teil B, Abschn. 2.2.1)

2) Bei Vermessungsarbeiten auch mehrere gleichartige Sperrungen hintereinander auf maximal 100 m

3) bei geschwindigkeitsreduziertem Bereich 30 - 50 m

Maße in Metern 09.97

RSA Akademie
www.rsa-akademie.de
04171 - 546 7320